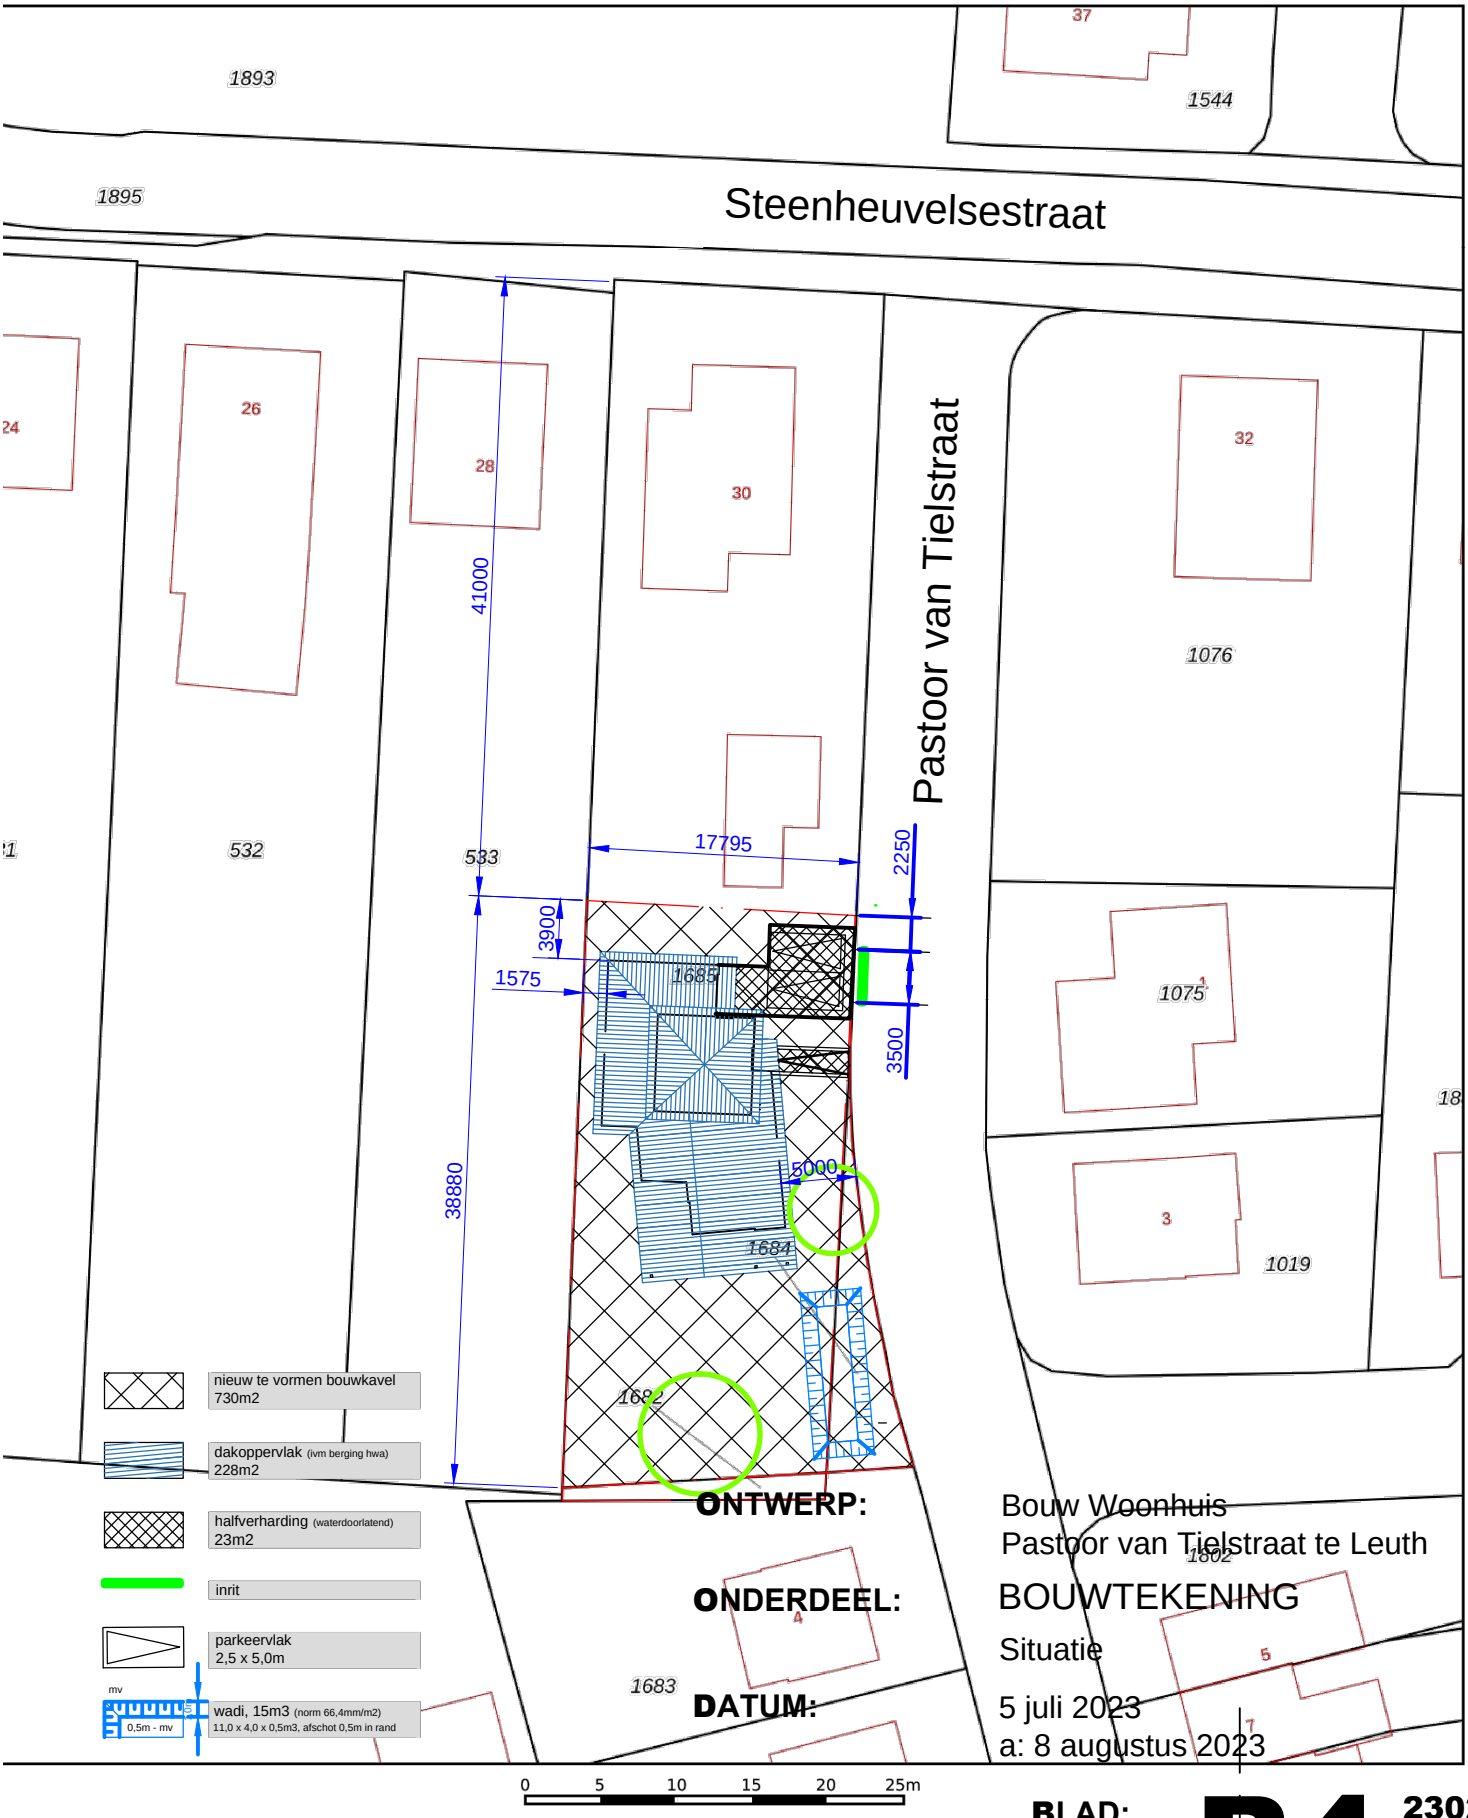

ONTWERP: Bouw Woonhuis
Pastoor van Tielstraat te Leuth

ONDERDEEL: BOUWTEKENING
Situatie

DATUM: 5 juli 2023
a: 8 augustus 2023

BLAD: B4a 2302

12345 Perceelnummer
25 Huisnummer
Vastgestelde kadastrale grens
Voorlopige kadastrale grens

Deze kaart is noordgericht

Schaal 1: 500

Kadastrale gemeente Leuth
Sectie C 1685 (gedeelte) en 1684